


Молочный пер., дом 2

Схема помещений используемых службой эксплуатации

Уровень «-1»

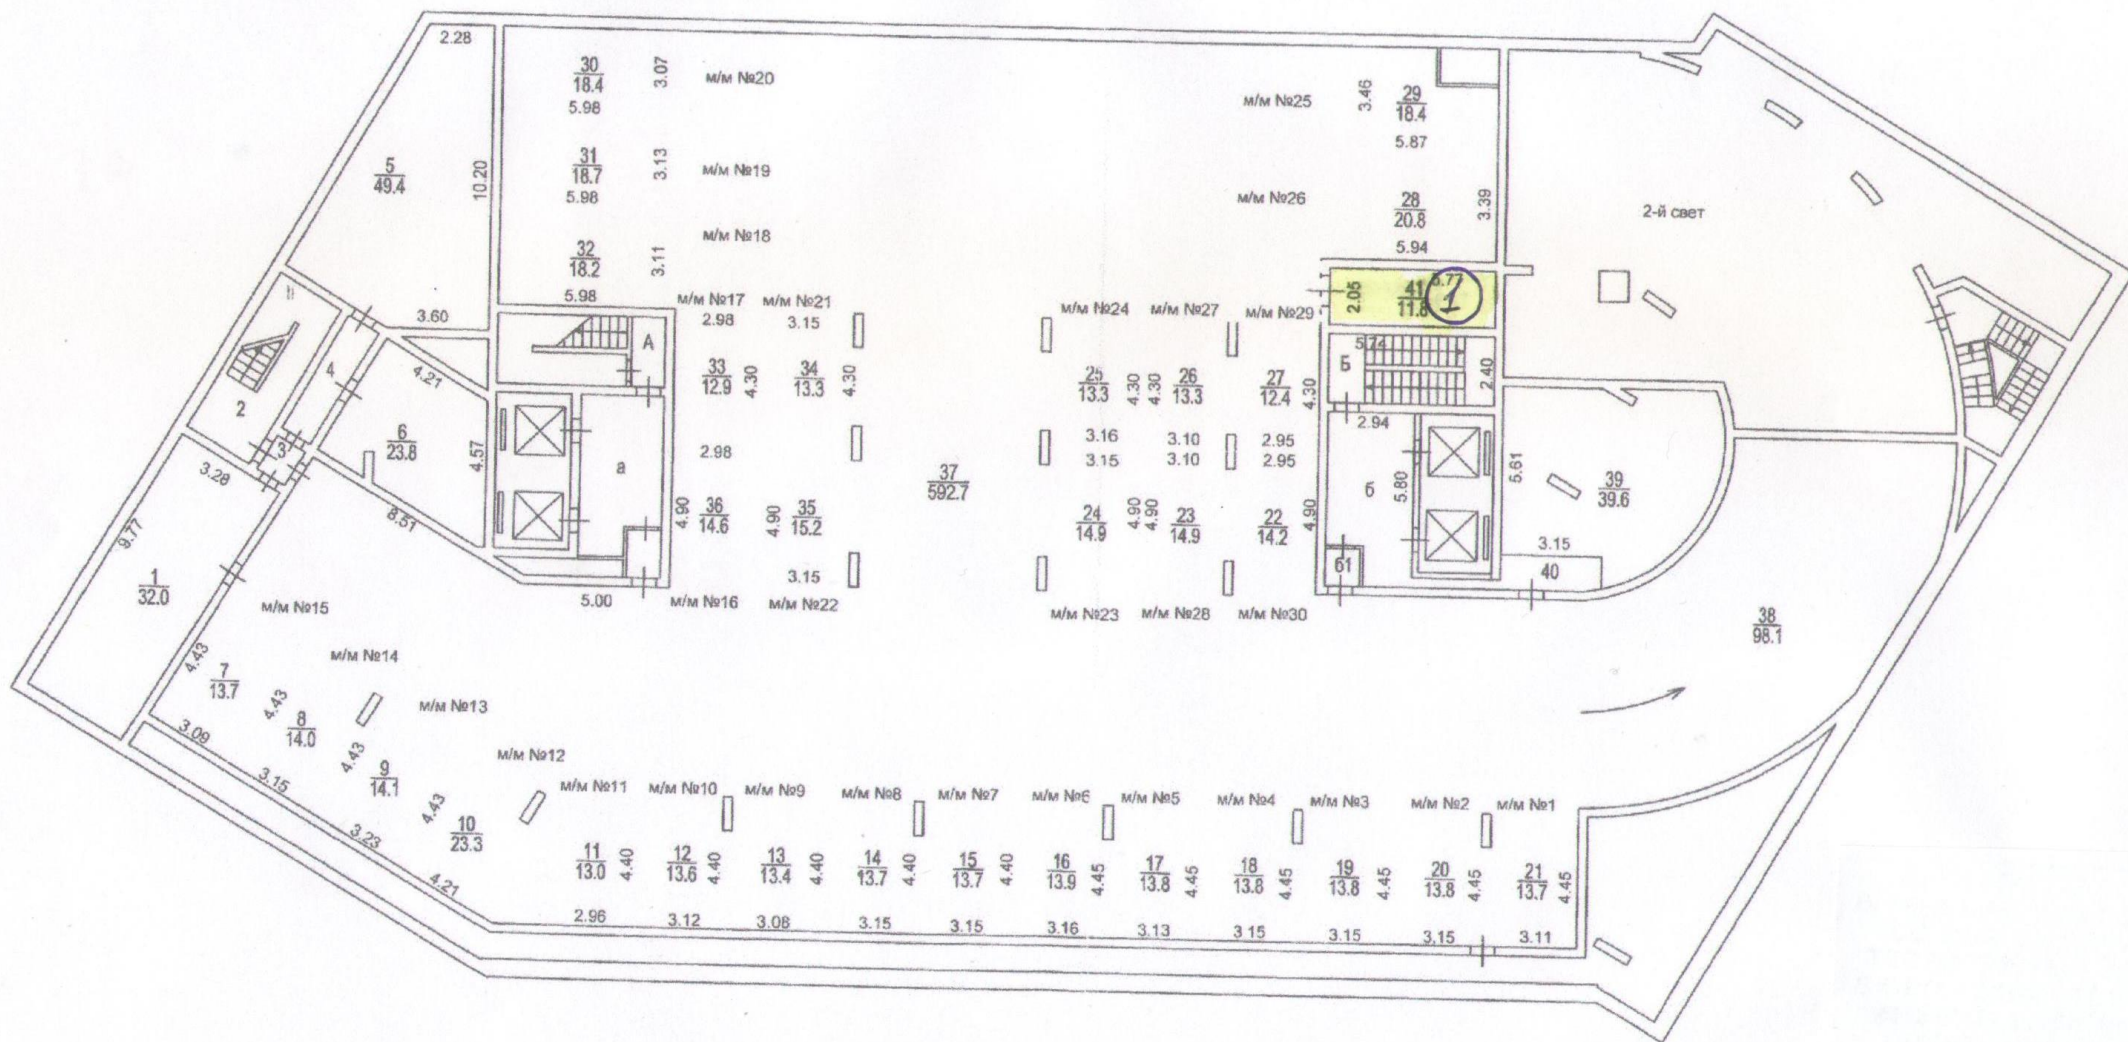


1 – рабочее место электромонтажника жилого комплекса – 11,8 кв.м

Молочный пер., дом 2

Схема помещений используемых службой эксплуатации

1-й этаж

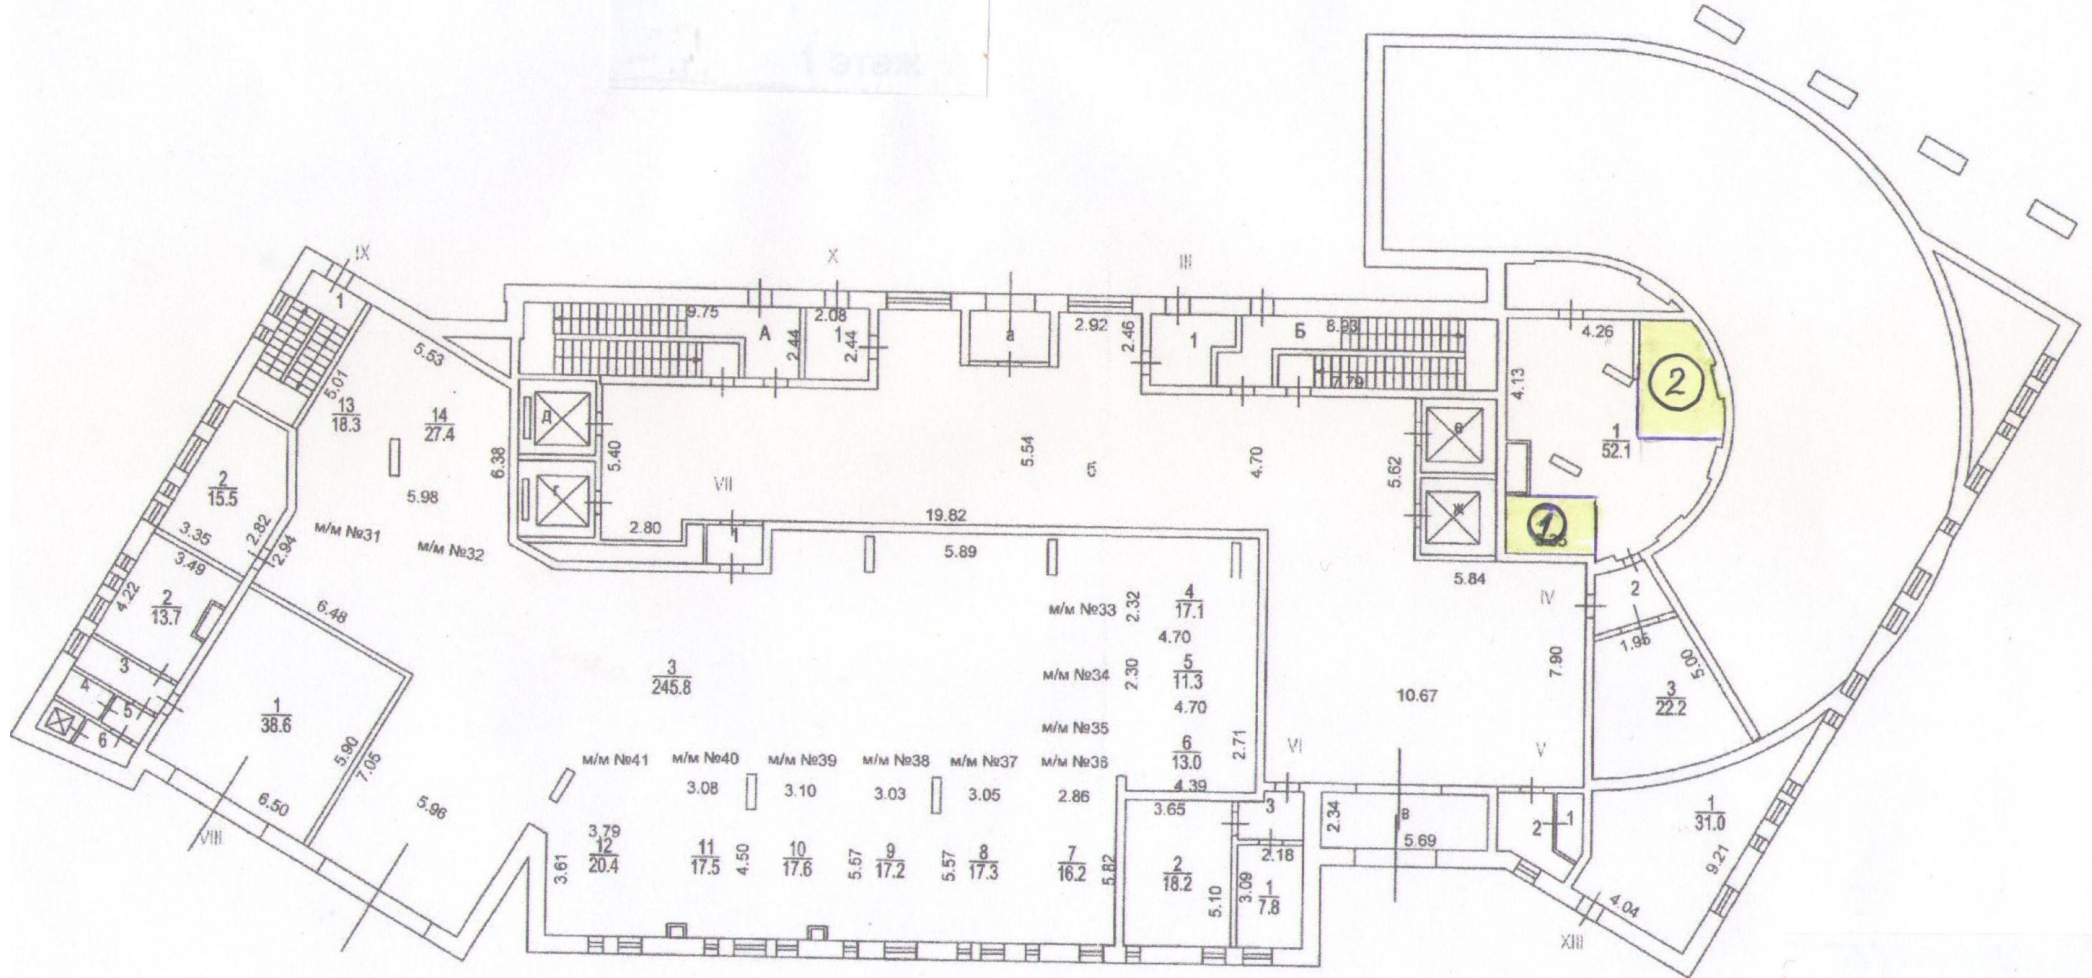

- 1 – место для приема пищи сотрудниками охраны и консьержем – 10,7 кв.м;
2 – комната отдыха сотрудников охраны – 12,2 кв.м.

**Схема размещения оборудования для коммерческого
использования общего имущества по адресу Молочный пер., дом 2**

1 этаж

