


Согласовано

Инф. N подд. Подпись и дата Взам. инф. N

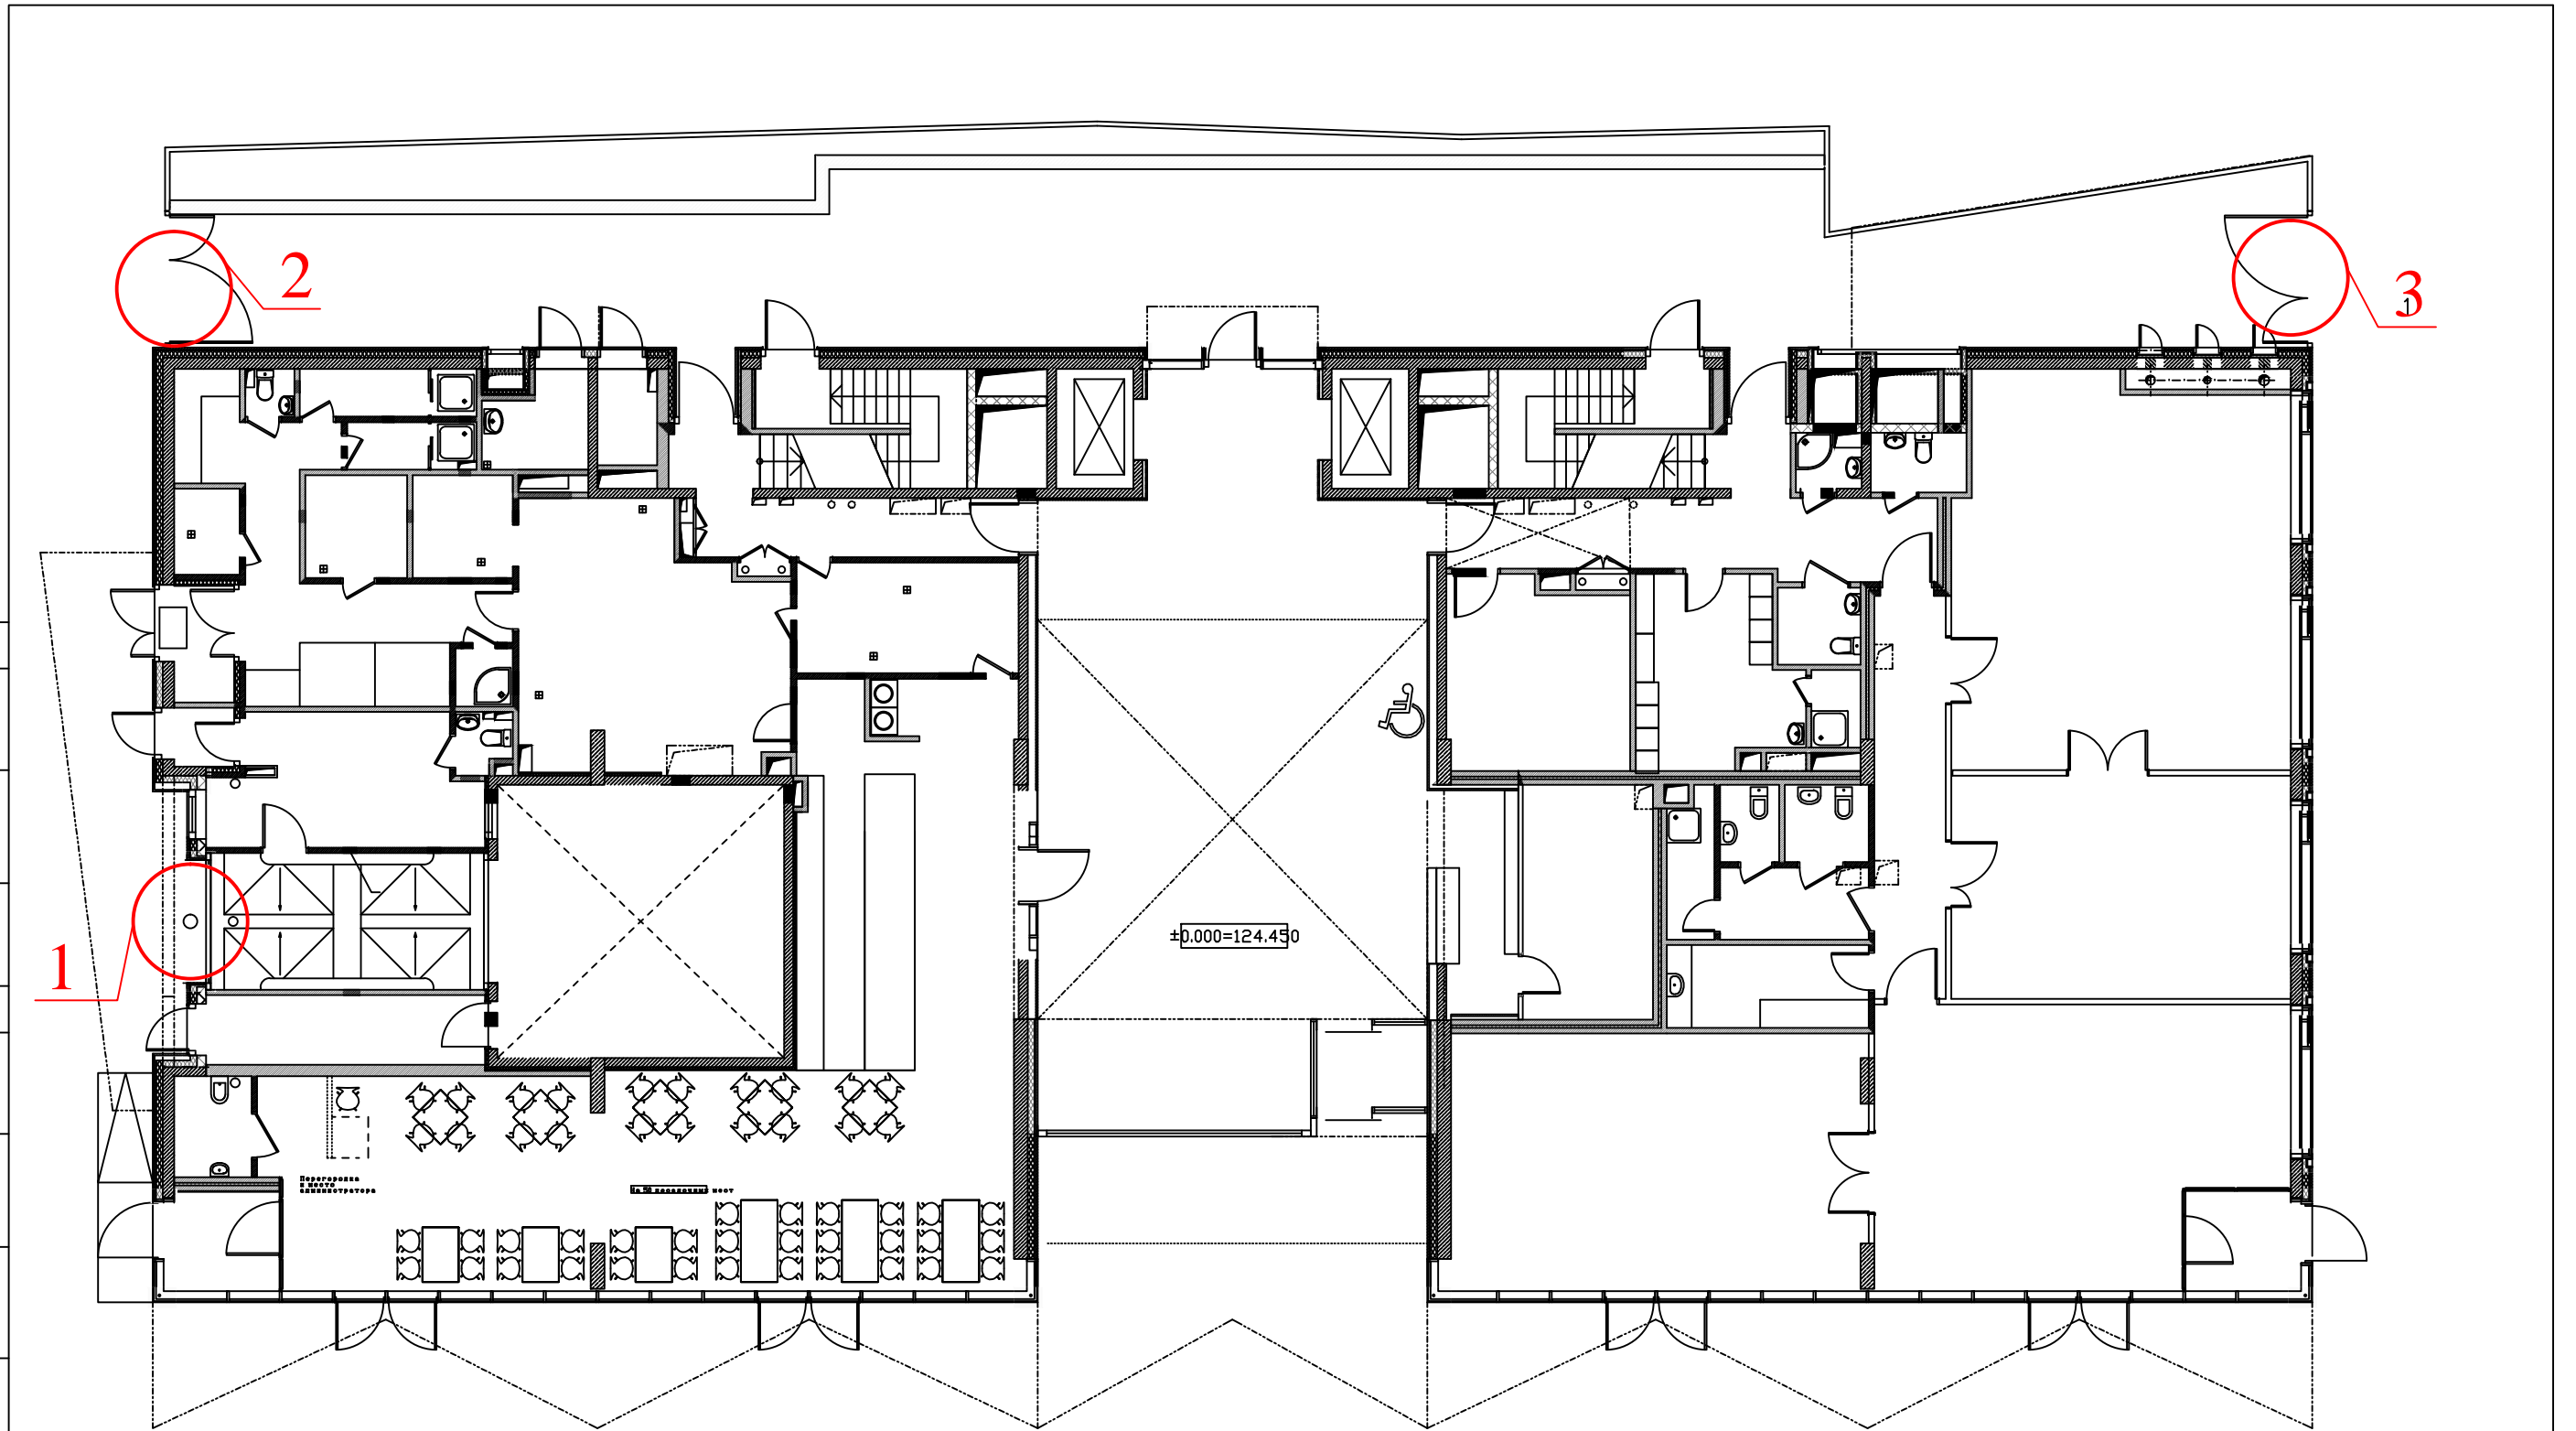

Условные обозначения.

- 1—ворота автоматические подъемные в паркинге "Somati"
- 2—Калитка из нержав. стали
- 3—ворота распашные из нержав. стали

Изм.	Куч.	Лист	Нгрок.	Погр.	Дата

Жилой комплекс с офисным зданием и подземными абстоянками по адресу:  
г. Москва, ЦАО, Пречистенская набережная, дом 7

Проект размещения  
ограждающих устройств  
(штагбаумы, ворота)

Стадия	Лист	Листов
П	1	1

г. Москва