


Пречистенская набережная, дом 7

Схема помещений, используемых службой эксплуатации

1 этаж

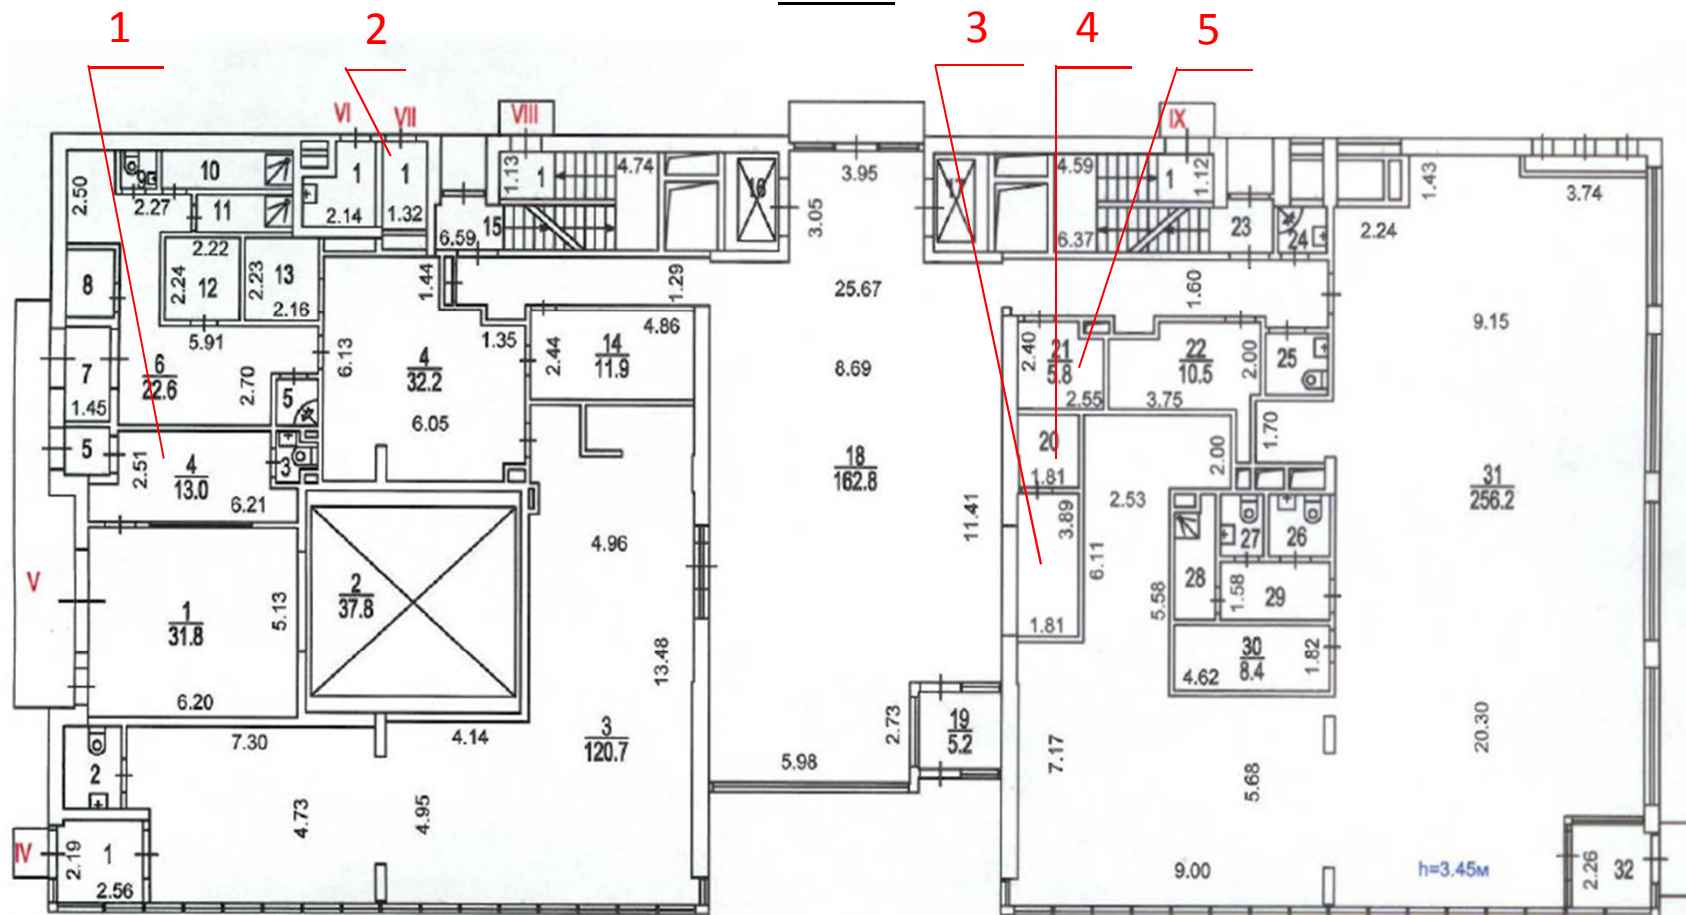

- 1 – помещение охраны и оператора;
- 2 – подсобное помещение;
- 3 – рабочее место консьержа;
- 4 – подсобное помещение, ключная;
- 5 – помещение для сотрудников.

Пречистенская набережная, дом 7
Схема помещений, используемых службой эксплуатации
Подвал 2

1

1 – подсобное помещение для очистки.

